Chiasso, 28 ottobre 2011

Ris. mun. 1755 / 25 ottobre 2011

Municipio
Piazza Col C. Bernasconi 1
6830 Chiasso

Tel. +41 (91) 695 08 20
Fax +41 (91) 695 08 49
municipio@chiasso.ch

MESSAGGIO MUNICIPALE N. 15 / 2011 ----------

APPROVAZIONE DEL PROGETTO RELATIVO ALLA RIORGANIZZAZIONE DEI CENTRI DI RACCOLTA DEI RIFIUTI E CONCESSIONE DEL CREDITO DI FR. 814'000.-- (FRANCHI OTTOCENTOQUATTORDICIMILA)----------

Al lodevole

CONSIGLIO COMUNALE

6830 C h i a s s o

Egregio signor Presidente,
Gentili signore, egregi signori Consiglieri comunali,

1. INTRODUZIONE

Il presente progetto trae origine dalla mozione del 10 dicembre 2007, presentata dall'allora Consigliere comunale ing. Fabio Bianchi e ripresa nel corso dell'attuale legislatura dal gruppo PPD – Generazione Giovani, per la quale il Municipio ha formulato un preavviso favorevole con ris. mun. 385 / del 3 marzo 2009, nel senso di accogliere la mozione e di presentare all'attenzione del Legislativo un messaggio, che accogliesse i postulati della predetta mozione, tendente ad ottimizzare la quantità e l'ubicazione dei centri di raccolta rifiuti, nonché a sistemare le aree a ciò adibite.
L'allora Commissione delle opere pubbliche in data 4 settembre 2009 ha redatto un rapporto di adesione al preavviso municipale summenzionato.
Con il presente messaggio municipale viene quindi evasa anche la mozione di cui sopra, nel senso che con l'accoglimento da parte del Legislativo del presente messaggio municipale, viene di pari passo evasa anche la mozione su cui lo stesso fonda.

Per addivenire ad una soluzione che collimasse con gli obiettivi prefissati, è stato incaricato uno studio attivo nel settore ambientale ed autore di analoghi studi per altri Comuni ticinesi d'elaborare inizialmente uno studio comparativo, tramite cui verificare l'impostazione della raccolta differenziata di tutte le tipologie di rifiuti.
L'analisi è stata strutturata in quattro fasi ben distinte.

2. SITUAZIONE ATTUALE

Dapprima si è proceduto ad un'analisi della situazione attuale dal profilo tecnico (modalità di raccolta, vie di smaltimento), dal profilo gestionale (tempi e frequenza delle raccolte), dal punto di vista dei costi (raccolta e smaltimento) e delle entrate (tassa base, tassa sul sacco).

2.1 Tipologia di raccolta

2.1.1. Rifiuti solidi urbani (RSU)

Attualmente, nel Comune di Chiasso, la raccolta avviene porta a porta lungo le strade o in contenitori di proprietà privata, con frequenza bisettimanale, di norma il martedì ed il venerdì, per un totale di ca. 104 raccolte all'anno. La raccolta e lo smaltimento dei rifiuti vengono svolte anche per le industrie e l'artigianato.

I costi vengono coperti dalla tassa sul sacco. Per quanto riguarda i contenitori, la tassa viene riscossa mediante l'applicazione di una marcatura ufficiale su ogni contenitore privato per ogni vuotatura.

2.1.2 Rifiuti ingombranti

La raccolta dei rifiuti ingombranti è centralizzata per tutto il Comune nel centro di via Cattaneo, ubicato presso i magazzini comunali, con una frequenza mensile, per un totale di 12 raccolte all'anno. Secondo il Regolamento comunale sul servizio raccolta rifiuti urbani, per questo tipo di raccolta viene prelevata una tassa variabile da 0.-- a 6.--, in base al peso o all'ingombro, mediante apposita etichetta.

2.1.3 Carta e cartonaggi

La raccolta della carta avviene porta a porta lungo il percorso della raccolta di RSU, ma con una frequenza settimanale alternata per quartieri, per un totale di 52 raccolte all'anno. Per questa raccolta non vengono prelevate tasse specifiche. I costi vengono dunque coperti mediante la tassa base.

2.1.4 Rifiuti biodegradabili

La raccolta dei rifiuti biodegradabili avviene porta a porta negli appositi contenitori muniti di etichetta, la quale comporta il pagamento di una tassa annuale su ogni contenitore. La frequenza è settimanale, tranne nei mesi invernali in cui la raccolta è quindicinale, per un totale di ca. 45 raccolte all'anno.

2.1.5 Vetro

La raccolta del vetro avviene in 9 centri di raccolta principali nei contenitori a campana indifferenziati e in altri 16 punti. I costi vengono coperti mediante la tassa base. Per il vetro, il Comune riceve un rimborso derivante dalla tassa di smaltimento anticipata sugli imballaggi di vetro per bevande (TSA).

2.1.6 Altri rifiuti

In questa categoria sono compresi ferro, alu, olio esausto, apparecchi elettrici, pile, PET e rifiuti speciali, la cui raccolta avviene principalmente nei 9 centri di raccolta. Le pile vengono raccolte in 8 contenitori distribuiti sul territorio del Comune. I rifiuti speciali vengono prelevati dall'ACR in giornate prestabilite e comunicate a tutti i fuochi. Per la raccolta del PET il Comune non riceve, al momento, alcun rimborso.

2.2 Quantità di rifiuti

Questo grafico mostra una sostanziale stabilità nei quantitativi prodotti. Le categorie che hanno subito le variazioni maggiori sono quelle degli ingombranti ferrosi (raddoppiati rispetto alla media 2005 – 2009) e quelli legnosi, che costituiscono però una piccola percentuale dei rifiuti prodotti a Chiasso. Per contro è diminuito il quantitativo di Alu e metallo.

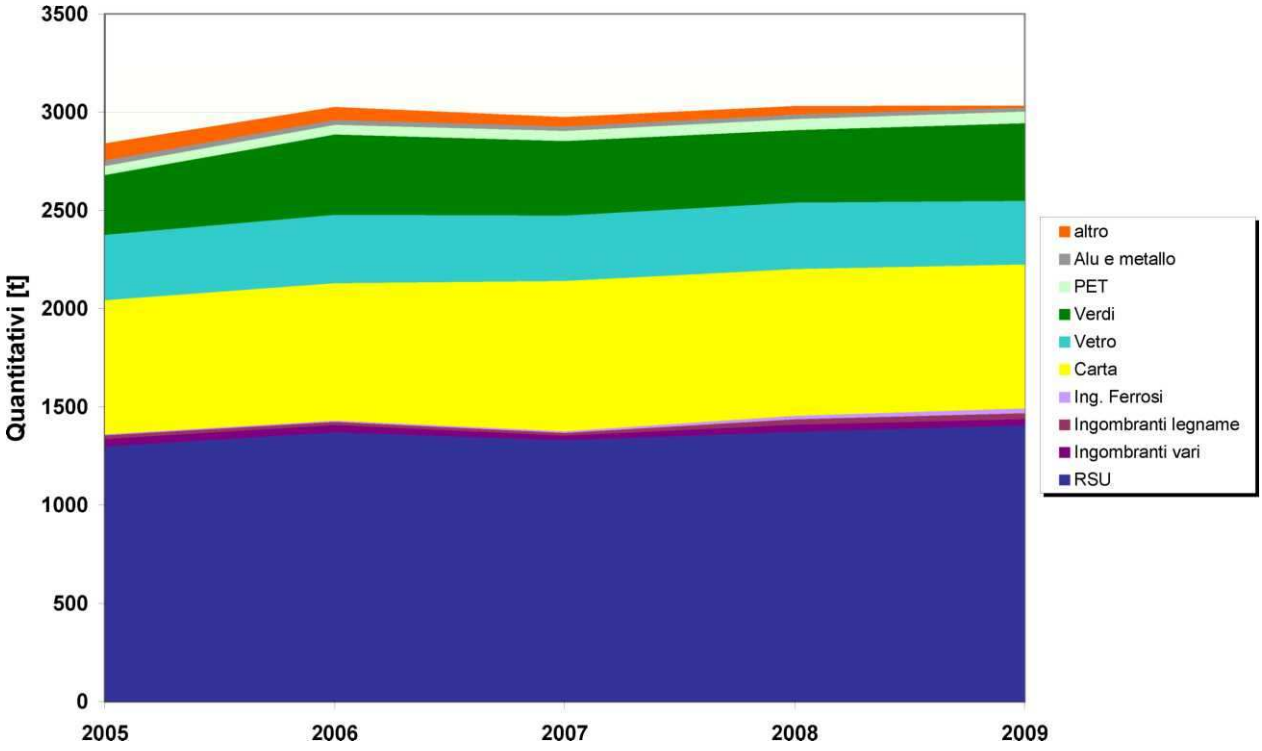


Figura Evoluzione dei quantitativi annui di rifiuti, suddivisi per categorie, per il periodo 2005 – 2009

2.3 Costi

2.3.1 Confronto con i dati medi ticinesi

		Fr/ab Chiasso	Fr/ab Ticino	Kg/ab Chiasso	Kg/ab Ticino
- **Rifiuti solidi urbani**	*Incenerimento /discarica*	45.9	76.1	174.8	279
	Raccolta e trasporto	12.5	42.2		
- **Rifiuti ingombranti**	*Incenerimento /discarica*	1.2	8.7	4.5	44.1
non riciclabili	*Raccolta e trasporto*	2.4	5		
Totale RSU + ingombranti		**62.0**	**132**	**179.3**	**323.1**
- Carta		10.9	8.4	95.0	71.5
- Vetro		1.7	4.1	43.0	42.3
- Scarti vegetali		4.3	17	47.0	105.4
- Altre raccolte separate		27.6	7.2	21.3	38.9
Totale raccolte separate		**44.5**	**36.7**	**206.3**	**258.1**
T O T A L E		**106.5**	**168.7**	**385.6**	**581.2**

Tabella: Confronto tra la struttura dei costi di Chiasso (2008) e i costi medi per il Cantone Ticino (dati riferiti all'anno 2007).

Dalla radiografia effettuata è emerso come, dal punto di vista dei costi generati dalla raccolta dei rifiuti, il Comune di Chiasso si situi ampiamente sotto la media cantonale. Sono emerse potenzialità di risparmio per quanto attiene soprattutto agli oneri legati alla raccolta separata del PET, indotti dalla necessità attuale d'avere a disposizione giornalmente un operaio per il giro di raccolta.

2.3.2 Copertura finanziaria

Dal confronto tra i costi e le entrate è possibile determinare la copertura finanziaria del Comune quale indicatore economico. A fronte di una media ticinese che si situa al disotto del 70 %, il Comune di Chiasso può vantare una copertura finanziaria che si è attestata negli anni costantemente al di sopra del 90 %. Questo dato di fatto ha permesso di affermare che la gestione finanziaria dei rifiuti è equilibrata e commisurata alle prestazioni fornite.

2.4 Problemi gestionali

Attualmente si riscontrano alcuni problemi nella gestione dei rifiuti che contribuiscono, in parte, a ridurre le entrate, a generare costi aggiuntivi e a creare malcontento nella popolazione. Sul territorio comunale cittadino sono presenti, oltre a quelle nei centri di raccolta, anche 16 ulteriori campane per il vetro. Queste ultime vengono spesso utilizzate come cestini per ogni tipo di spazzatura.
Un secondo problema è dato dall'inserimento urbanistico dei centri di raccolta, che sono attualmente gestiti mediante cassonetti di ogni forma, dimensione e colore, conferendo al centro di raccolta un aspetto disordinato. Questa realtà incentiva comportamenti poco corretti da parte di alcuni utenti (il disordine attira disordine) e accentua il problema, soprattutto in alcuni momenti della settimana, precedenti al giro di raccolta.

2.5 Distribuzione dei centri di raccolta

Per analizzare la situazione attuale del servizio offerto agli abitanti del Comune – in particolare per quanto riguarda la distribuzione territoriale dei centri di raccolta – e poter ipotizzare delle ottimizzazioni, è stato utilizzato un apposito sistema informativo del territorio (GIS), tramite cui definire la distribuzione della distanza media della popolazione dai centri di raccolta. Questo parametro ha permesso, come esposto sotto, di confrontare le diverse varianti di distribuzione dei centri di raccolta.

3. DEFINIZIONE DEGLI OBIETTIVI

3.1 Premessa

La definizione di obiettivi precisi e misurabili è stata essenziale per determinare le possibili varianti sulla riorganizzazione dei punti di raccolta. Tramite il sotto indicato catalogo si sono posti i paletti economici, tecnici e gestionali, di qualità del servizio ed ecologici, che le varianti analizzate dovranno, in caso d'implementazione, rispettare.

3.2 Obiettivi economici

- Mantenimento a lungo termine della copertura finanziaria almeno al 90 %.
- Ammortamento degli investimenti almeno in 10 anni.
- Ridurre del 50 % i costi generati dall'abusivismo entro 1 anno.

3.3 Obiettivi tecnici e gestionali

- Uniformare l'impatto estetico di tutti i punti di raccolta.
- Migliorare l'igiene, mantenendo 2 giri settimanali, e ridurre l'abusivismo nei punti di raccolta.

3.4 Obiettivi di qualità del servizio

- Ottimizzare i centri di raccolta differenziata.
- Eliminare le campane per la raccolta del vetro sparse sul territorio.
- Creare un ecocentro globale con un sistema viario idoneo presso l'Ufficio tecnico comunale.
- Distanza media di percorrenza fino al più vicino centro di raccolta differenziata inferiore a 200 m (principale).

3.5 Obiettivi ecologici

- Raggiungere entro 2 anni un tasso di riciclaggio almeno pari al 70 %.

4. ELABORAZIONE DELLE VARIANTI

Per l'elaborazione delle varianti si è tenuto preventivamente conto degli obiettivi definiti al capitolo precedente. In questo senso tutte le varianti considerano l'eliminazione delle campane del vetro, la creazione di un ecocentro, il mantenimento della raccolta degli RSU a frequenza bisettimanale porta a porta o in cassonetti da 800 l privati, il mantenimento, con una frequenza settimanale alternata per quartieri, della raccolta porta a porta della carta ed il mantenimento della raccolta porta a porta del verde. La discriminante tra le diverse varianti è insita nel numero di punti di raccolta dei materiali riciclabili, disseminati sul territorio comunale.

5. VARIANTE PRESCELTA

La variante che meglio risponde agli obiettivi descritti è infine quella che contempla la creazione di un ecocentro presso i magazzini dell'Ufficio tecnico comunale e l'esecuzione di 4 nuovi punti di raccolta / satelliti all'interno del tessuto urbano, mentre i satelliti di Pedrinate e Seseglio saranno uno per frazione. Presso gli stessi satelliti saranno raccolti mediante contenitori interrati vetro bianco, vetro colorato, alu / metallo e PET.

Per quanto attiene all'ubicazione dei satelliti abbiamo sfruttato in linea di massima le aree dove attualmente sono inseriti i punti di raccolta, ottimizzando la disposizione delle strutture in base ad eventuali conflitti con le sottostrutture presenti, in base alla necessità di garantire l'accessibilità per i camion addetti alla vuotatura dei contenitori, oltre alla necessità di ridurre il disturbo alla popolazione residente nelle vicinanze.
I satelliti saranno disposti nei seguenti punti:

- ✓ viale Volta, all'interno del sedime "ex villa Genova" dove attualmente è inserito il posteggio pubblico (mappale n. 76 RFD Chiasso);
- ✓ presso i posteggi pubblici contigui al parco di Viale Stoppa (mappale n. 1322 RFD Chiasso);
- ✓ angolo via dei Fontana da Sagno – via Simen (mappale n. 1199 RFD Chiasso, comparto scolastico);
- ✓ zona ex Lazzaretto, lungo via Guglielmo Tell, presso le vecchie baracche militari (mappale n. 2050 RFD Chiasso);
- ✓ a Seseglio nell'area dei posteggi comunali sottostanti alla chiesa (mappale n. 168 RFD Chiasso, sez. Pedrinate);
- ✓ a Pedrinate presso lo stabile ex Coop (mappale n. 43 RFD Chiasso, sez. Pedrinate).

6. DESCRIZIONE TECNICA

6.1 Tipologia dei contenitori interrati

Sulla base delle esigenze emerse in fase di studio, è stata definita la seguente tipologia di contenitore interrato:

- ✓ Vasca a base quadrata monolitica di cemento con capienza di 5 m^3.
  Ciò permette di disporre in modo molto più compatto i cassonetti sul territorio. Inoltre, in una vasca da 5 m^3 si possono inserire anche contenitori da 2, 3 o 4 m^3, garantendo un'elevata flessibilità.
- ✓ Pedana di sicurezza azionata con sistema a 4 contrappesi.
  Questo sistema limita la necessità di impianti tecnici che da un lato fanno lievitare i costi di realizzazione e dall'altro necessitano di più manutenzione.
- ✓ Contenitore rigido in lamiera d'acciaio zincata con rivestimento fono isolante per cassonetti per la raccolta del vetro.
- ✓ Colonnina affiorante con azionamento a pedale.
  Questo sistema permette una maggiore igiene per gli utenti e garantisce più confort per persone anziane o con problemi fisici.
- ✓ Piattaforma pedonale in lamiera zincata o in alluminio antisdrucciolo.

6.2 Ecocentro

L'ecocentro verrà realizzato all'interno del perimetro dei magazzini UTC, nell'area contigua ai posteggi pubblici, all'angolo via Favre / via Cattaneo, dove già oggi sono disposti dei cassonetti per vari tipi di rifiuti (olio, PET, vetro e alu / metalli). All'interno del piazzale UTC, l'area individuata è attualmente occupata da benne per la raccolta di materiali, un compattatore a cassetto con alimentazione elettrica ed una tettoia suddivisa in 7 scomparti, di cui due chiusi con un portellone.
Dove attualmente vi sono i cassonetti, saranno posati 4 contenitori interrati (vetro e alu / metalli) nonché un pannello informativo. In quest'area sarà eretto un cancello per regolare l'accesso all'area chiusa, delimitata da una recinzione perimetrale. All'interno di quest'area, verranno sistemati a cielo aperto un compattatore per la raccolta di carta e cartone, una benna per la raccolta di materiali inerti ed una serie di contenitori per la raccolta dei vestiti. All'interno degli attuali magazzini UTC saranno invece sistemati tutti gli altri contenitori di raccolta. In particolare in uno scompartimento della rimessa verranno raccolti i rifiuti plastici quali il PET (con due grandi carrelli da 16 m^3), plastica e polistirolo espanso. Nell'altro scompartimento verranno invece raccolti i rifiuti speciali quali olii, batterie, vernici e solventi, lampadine, neon ed apparecchi elettrici o elettronici e verrà posato un cassonetto per la raccolta di eventuali RSU. Per i bidoni per la raccolta dell'olio è prevista la posa di una vasca di contenimento per contenere eventuali fuoriuscite. Al fine di evitare abusivismo o littering, sarà predisposto un sistema di videosorveglianza.
A titolo orientativo l'ecocentro sarà aperto in modo continuo nei giorni feriali dalle 7.00 alle 17.00, mentre al sabato si prevede di renderlo fruibile alla cittadinanza dalle 7.00 alle 12.00.

6.3 Satelliti

Nei satelliti è prevista la posa di quattro cassonetti interrati. Due di questi saranno adibiti alla raccolta del vetro (bianco e colorato) e avranno una capienza di 4 m^3. Gli altri due saranno invece adibiti rispettivamente alla raccolta del PET e di alu / metalli e avranno una capienza di 5 m^3.
Nei satelliti di Pedrinate e Seseglio verrà mantenuto un piccolo contenitore per la raccolta delle batterie ed un contenitore per la raccolta dei vestiti. Tranne nel caso di viale Stoppa, i cassonetti saranno disposti su una fila, con il vetro sul lato più discosto dalle abitazioni. Nel caso di viale Stoppa, i cassonetti saranno disposti a "quadrato", con i contenitori del vetro posizionati sul lato dal quale avverrà la vuotatura, in quanto questi contenitori risultano più pesanti a pieno carico. Al fine di evitare abusivismo o littering, verrà posato un sistema di videosorveglianza nei satelliti che non ne sono ancora provvisti, mentre negli altri il sistema verrà adattato alla disposizione dei nuovi contenitori.

7. ***PREVENTIVO***

Il preventivo globale del progetto attesta una spesa di fr. 814'000.-- per la posa di 28 cassonetti interrati, l'acquisto di varie infrastrutture e per l'organizzazione dell'ecocentro.

Ecocentro – Via Cattaneo

❖ Fornitura e posa di contenitori interrati	fr.	60'625.--	
❖ Fornitura vasche, benne e altre infrastrutture mobili	fr.	38'975.--	
❖ Sistemazione area ecocentro	fr.	88'300.--	
❖ Altre installazioni	fr.	20'000.--	fr. 207'900.--

Viale Volta

❖ Fornitura e posa di contenitori interrati	fr.	58'958.--	
❖ Altre installazioni	fr.	2'000.--	fr. 60'958.--

Via G. Tell

❖ Fornitura e posa di contenitori interrati	fr.	58'958.--	
❖ Altre installazioni	fr.	10'000.--	fr. 68'958.--

Viale Stoppa

❖ Fornitura e posa di contenitori interrati	fr.	56'455.--	
❖ Altre installazioni	fr.	2'000.--	fr. 58'455.--

Via Fontana da Sagno

❖ Fornitura e posa di contenitori interrati	fr.	58'958.--	
❖ Altre installazioni	fr.	2'000.--	fr. 60'958.--

Pedrinate

❖ Fornitura e posa di contenitori interrati	fr.	74'908.--	
❖ Altre installazioni	fr.	2'000.--	fr. 76'908.--

Seseglio

❖ Fornitura e posa di contenitori interrati	fr.	58'958.--	
❖ Altre installazioni	fr.	10'000.--	fr. 68'958.--

➢ Totale parziale	fr. 603'095.--
➢ progetto DL ca. 15 %	fr. 90'464.--
➢ imprevisti ca. 10 %	fr. 60'309.--
➢ Totale parziale	fr. 753'868.--
➢ IVA 8 %	fr. 60'309.--
➢ Arrotondamento	fr. - 177.--
➢ **Totale netto**	**fr. 814'000.--**

8. PUBBLICAZIONE DEI PROGETTI

I progetti compendiati dalle relative perizie foniche sono stati posti in pubblicazione dal 14 al 28 settembre u.s.. Entro i termini di pubblicazione non sono state interposte opposizioni, e il Dipartimento del Territorio ha rilasciato il proprio preavviso favorevole per tutti i progetti, di modo che la relativa autorizzazione edilizia puo' essere rilasciata.

9. TEMPISTICA

Presupposto che il credito venga votato entro la fine del corrente anno, il primo semestre 2012 sarà dedicato all'organizzazione degli appalti pubblici, mentre nella seconda metà dell'anno procederemo alla concretizzazione degli interventi.

10. RELAZIONE CON IL PIANO DEGLI INVESTIMENTI 2009-2012

La riorganizzazione dei centri di raccolta, di cui si discute, era già stata indicata nel Piano degli investimenti 2009–2012 al punto 6.07 per un importo lordo di fr. 600'000.--.

Restando pertanto a vostra disposizione per ulteriori ragguagli, che riterrete utili e necessari, vi invitiamo a voler

r i s o l v e r e:

1. LA MOZIONE IN TEMA DI RIFIUTI, PRESENTATA DALL' ALLORA CONS. COM. FABIO BIANCHI, RIPRESA NEL CORSO DELL'ATTUALE LEGISLATURA DAL GRUPPO PPD - GENERAZIONE GIOVANI, E' ACCOLTA. ----------
2. E' APPROVATO IL PROGETTO RELATIVO ALLA RIORGANIZZAZIONE DEI CENTRI DI RACCOLTA DEI RIFIUTI. ----------
3. AL MUNICIPIO E' CONCESSO UN CREDITO DI FR. 814'000.-- (FRANCHI OTTOCENTOQUATTORDICIMILA). ----------
4. IL CREDITO CONCESSO E' DA ADEGUARE ALLE VARIAZIONI DEGLI INDICI DI COSTO E AGLI AUMENTI DEI COSTI DI COSTRUZIONE. ----------

5. L'IMPORTO E' DA CARICARE AL CONTO N. 506. ----------
6. IL CREDITO E' DA UTILIZZARE ENTRO IL 31 DICEMBRE 2012. ----------

Vogliate gradire, egregio signor Presidente, gentili signore ed egregi signori Consiglieri comunali, l'espressione della nostra stima.


PER IL MUNICIPIO,

il Sindaco: il Segretario:

Moreno Colombo Umberto Balzaretti

Allegati:
- planimetrie
- rapporto Comm. Opere pubbliche del 4 settembre 2009
- preavviso municipale datato 4 marzo 2009
- dichiarazione 25 febbraio 2009 del gruppo PPD di far propria la mozione
- mozione 10 dicembre 2007

Ecocentro

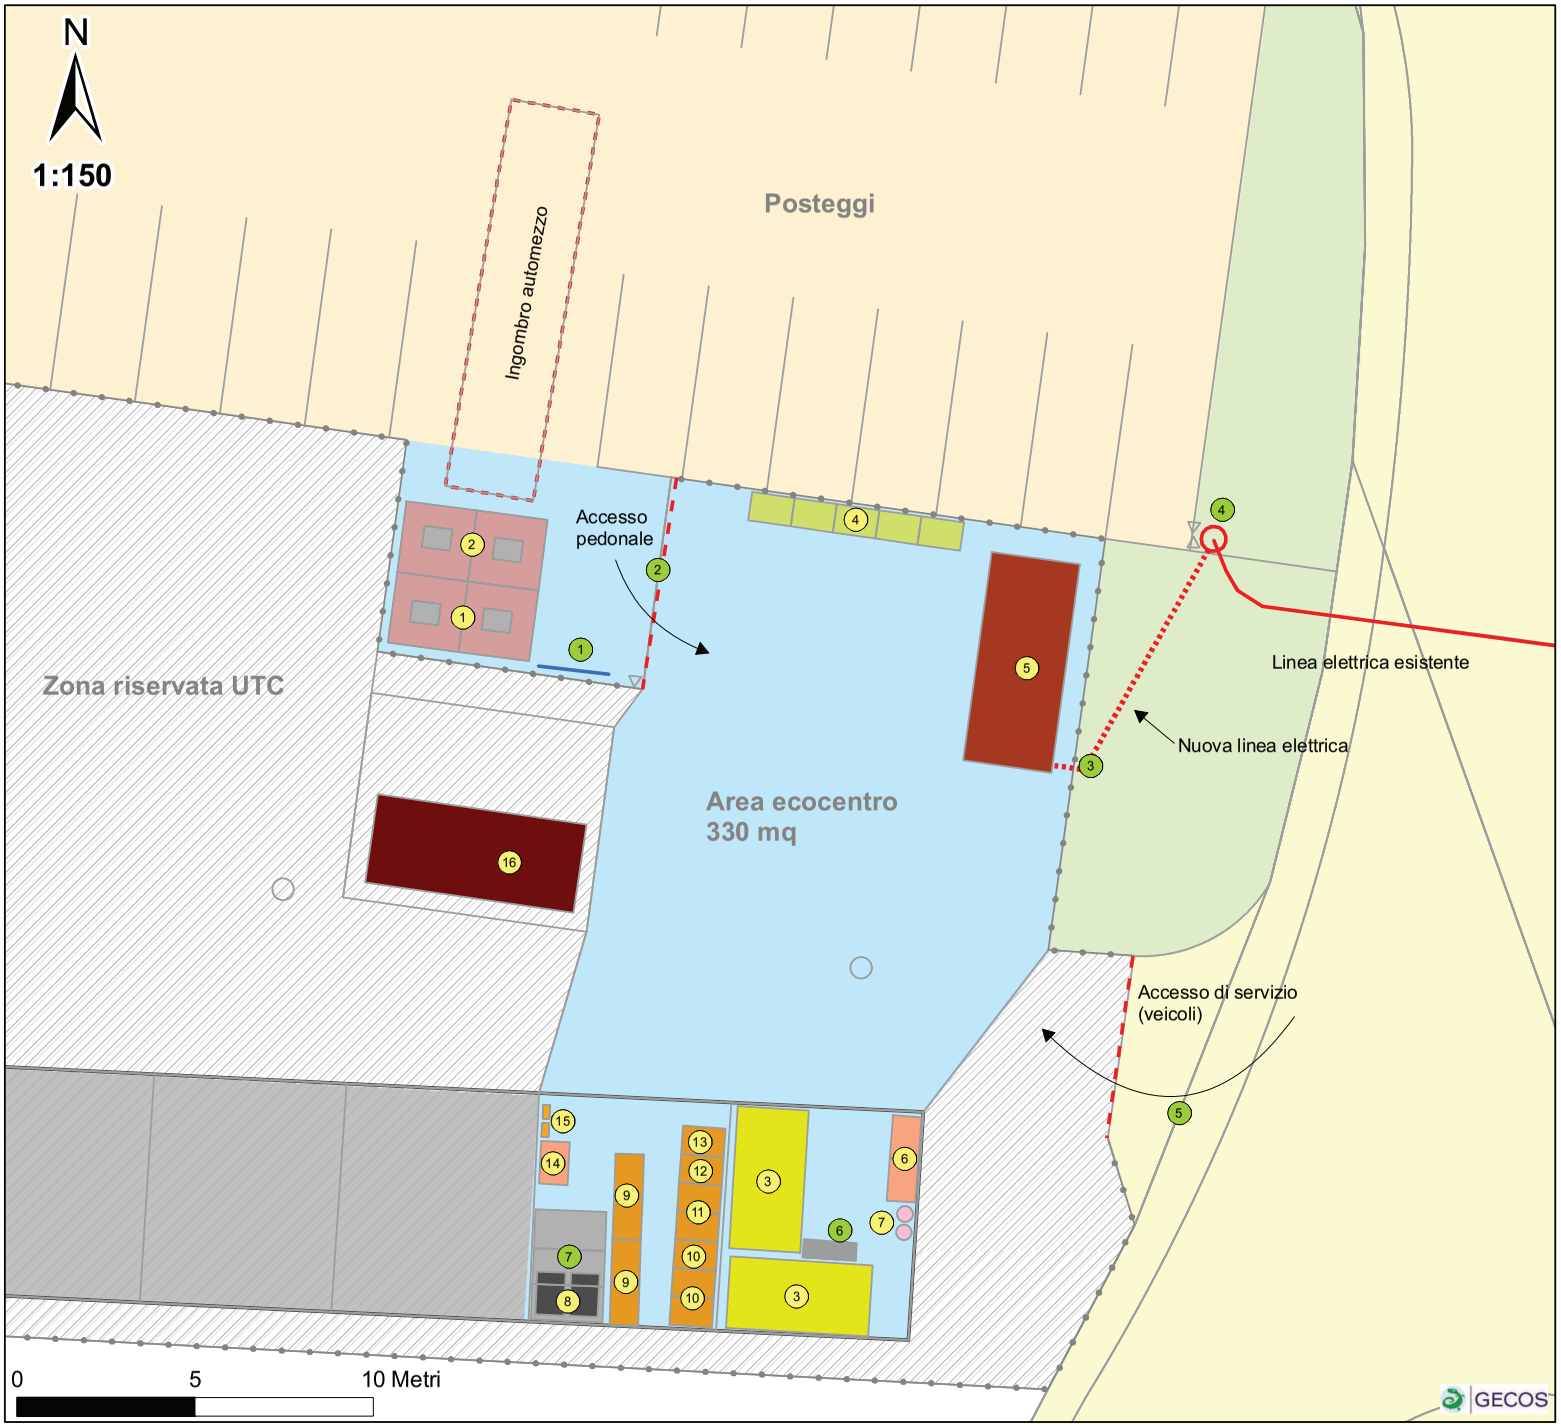

Legenda:

Contenitori e tipologie di rifiuti

- Contenitore interrato
- 1 Alu e metalli
- 2 Vetro bianco e colorato
- Carrello PET
- 3 PET
- Cassoni vestiti
- 4 Vestiti e scarpe
- Compattatore
- 5 Carta e cartone
- Cassonetto
- 6 Plastica
- 14 RSU
- Sacco
- 7 Polistirolo espanso
- Contenitore olio
- 8 Olio vegetale e olio minerale
- Paletta con contorni
- 9 Apparecchi elettrici ed elettronici
- 10 Pitture e solventi
- 11 Batterie auto
- 12 Lampadine
- 13 Neon
- Contenitore raccolta batterie
- 15 Batterie
- Benna aperta
- 16 Materiali inerti

Infrastrutture varie ecocentro

- 1 Pannello informativo
- 2 Cancello nuovo
- 3 Allacciamento 380 V
- 4 Illuminazione
- 5 Cancello esistente
- 6 Scaletta mobile
- 7 Vasca di contenimento


Area UTC

- Zona ecocentro
- Zona riservata UTC


Copertura del suolo

- Aiuola / Verde pubblico
- Posteggio
- Strada
- Tettoia


Via dei Fontana da Sagno

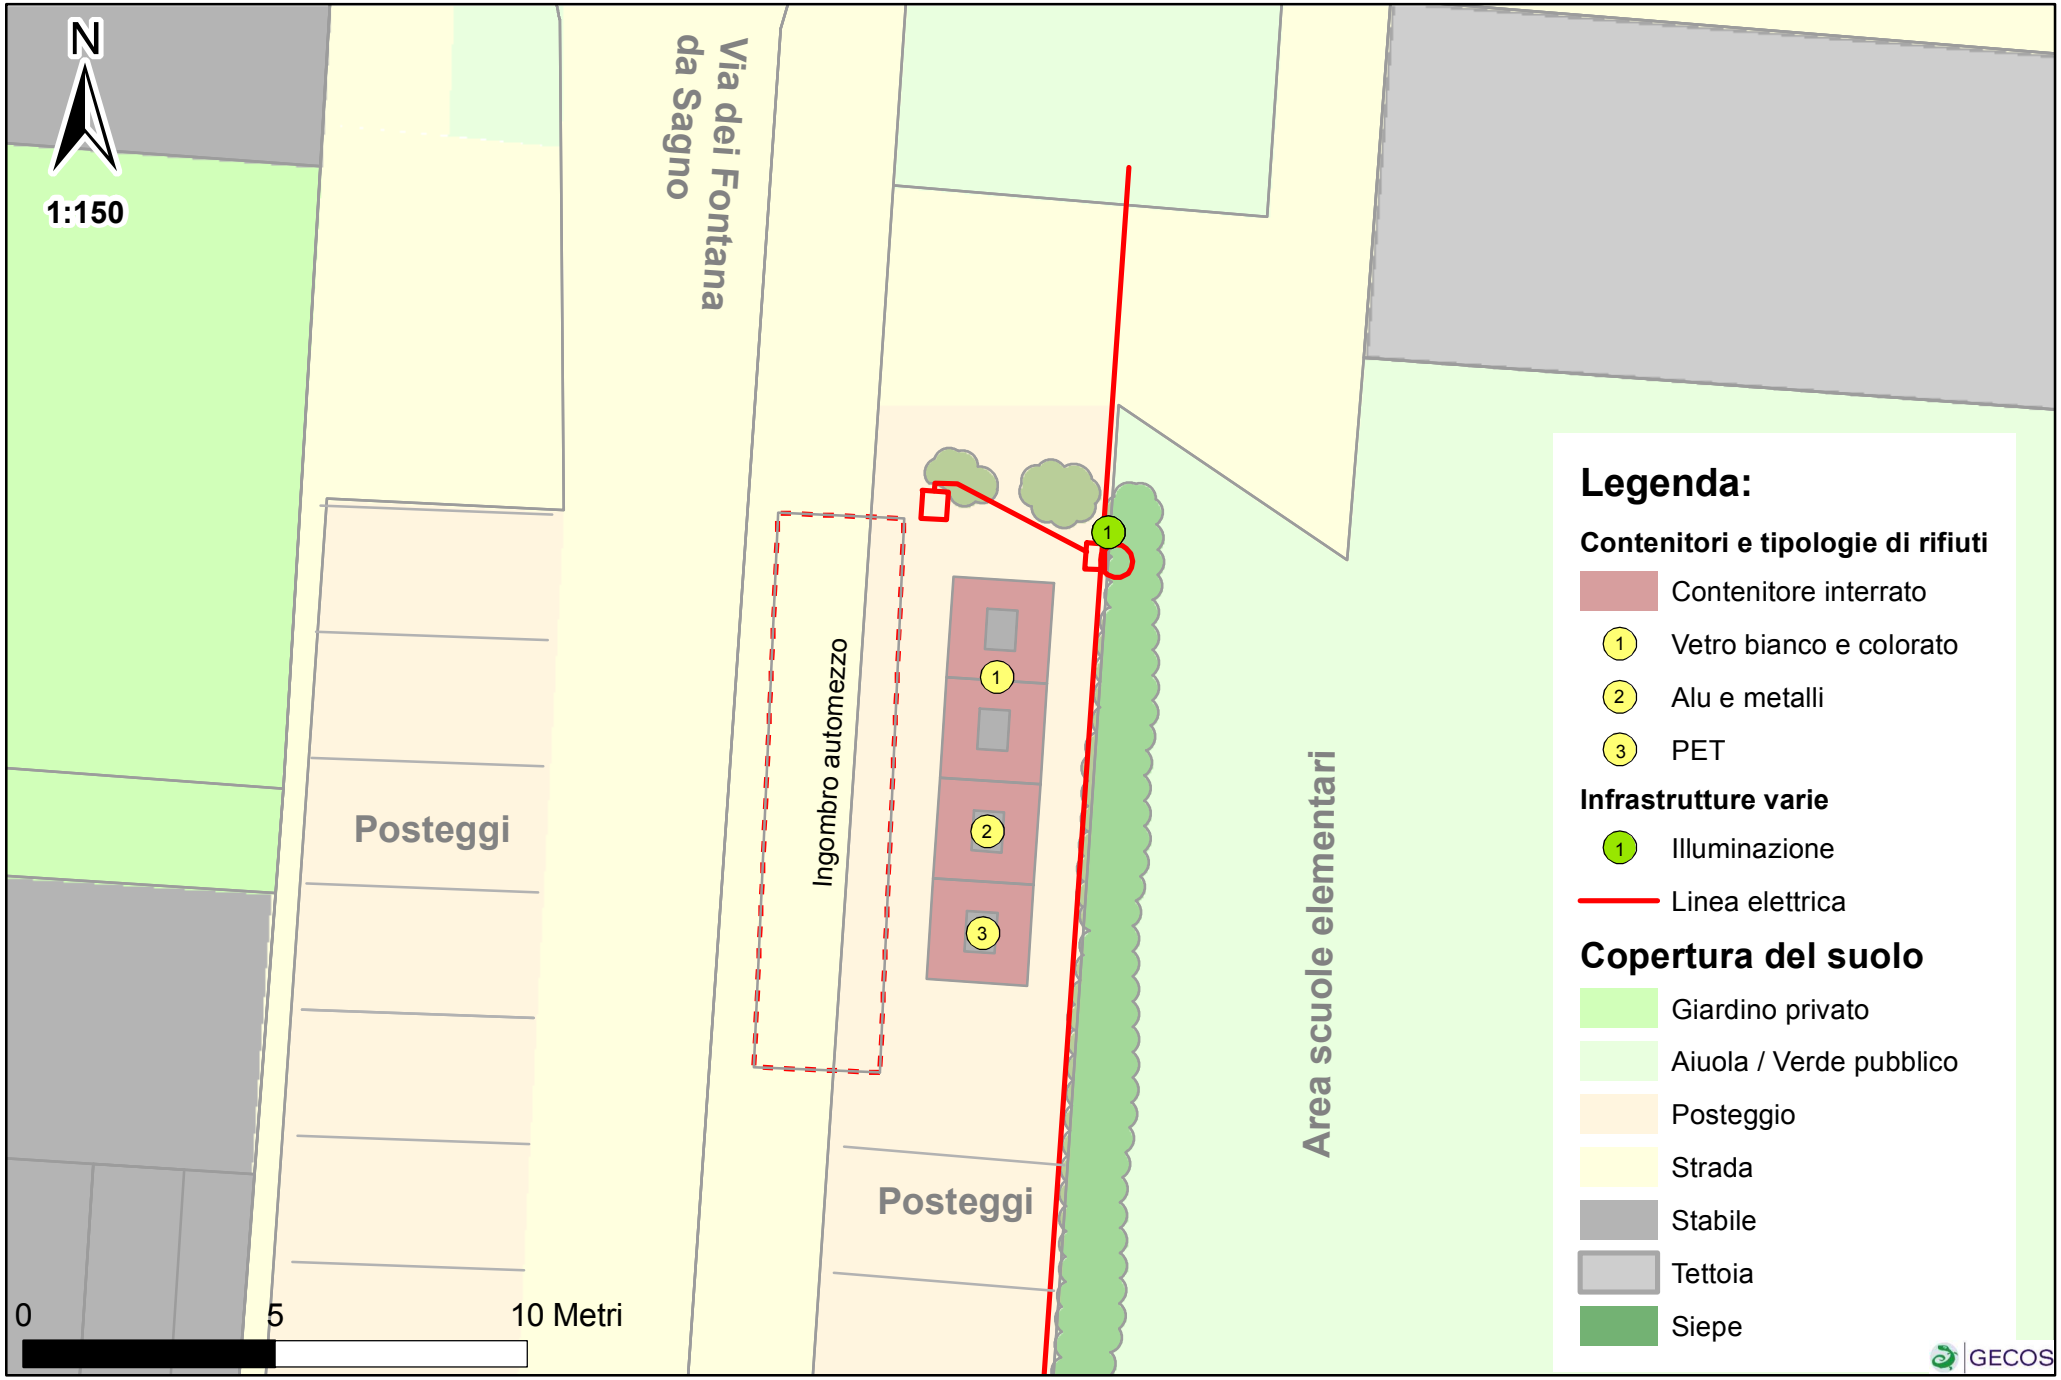


Viale Stoppa

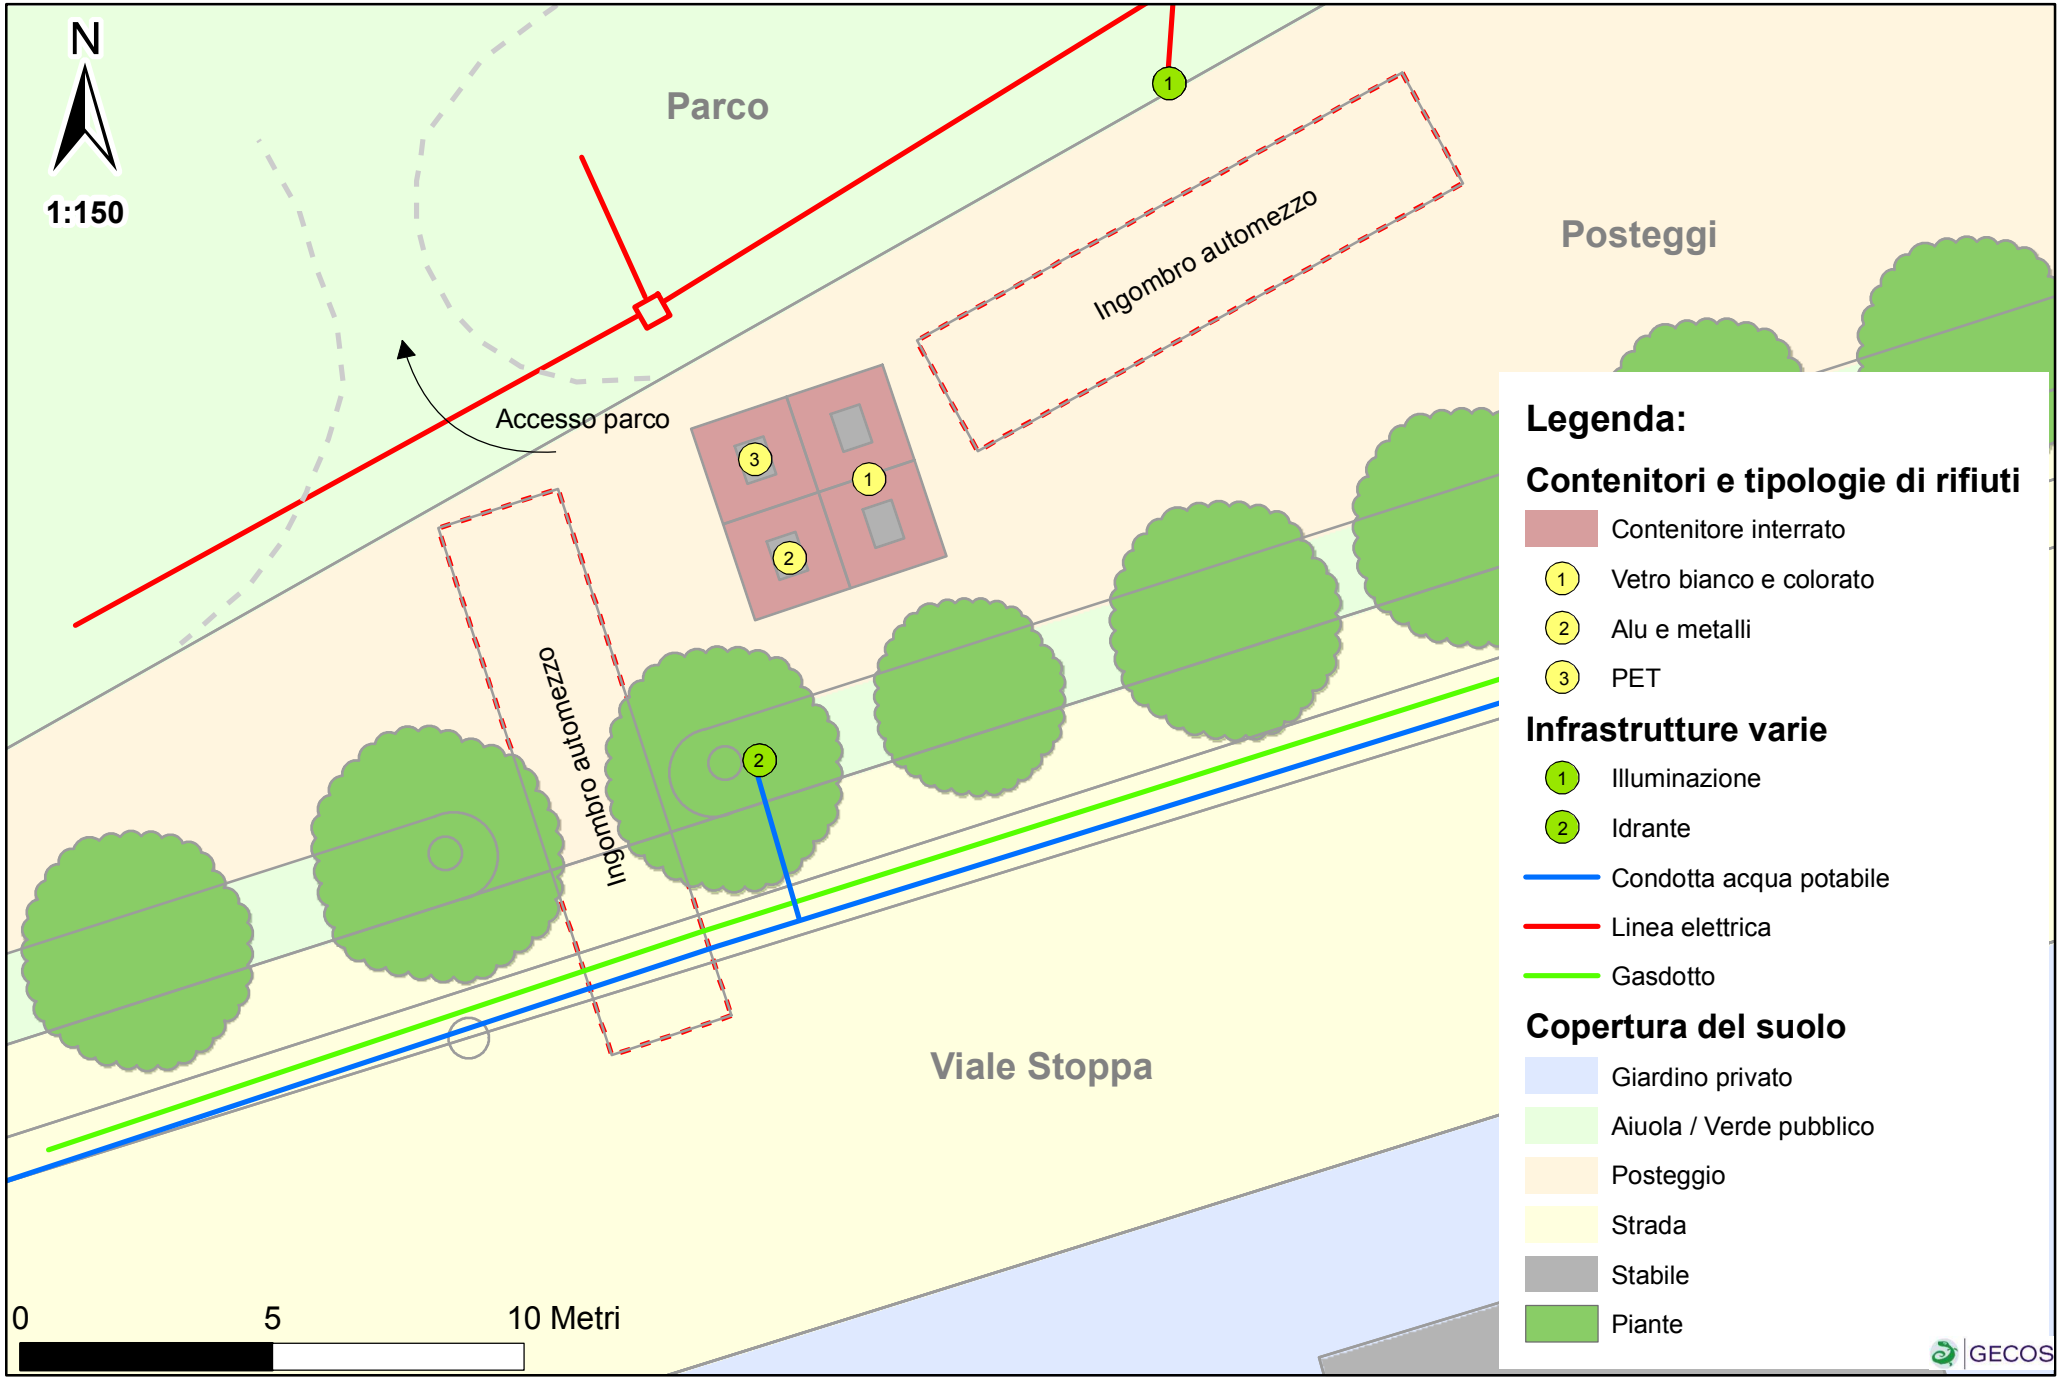


Via G. Tell

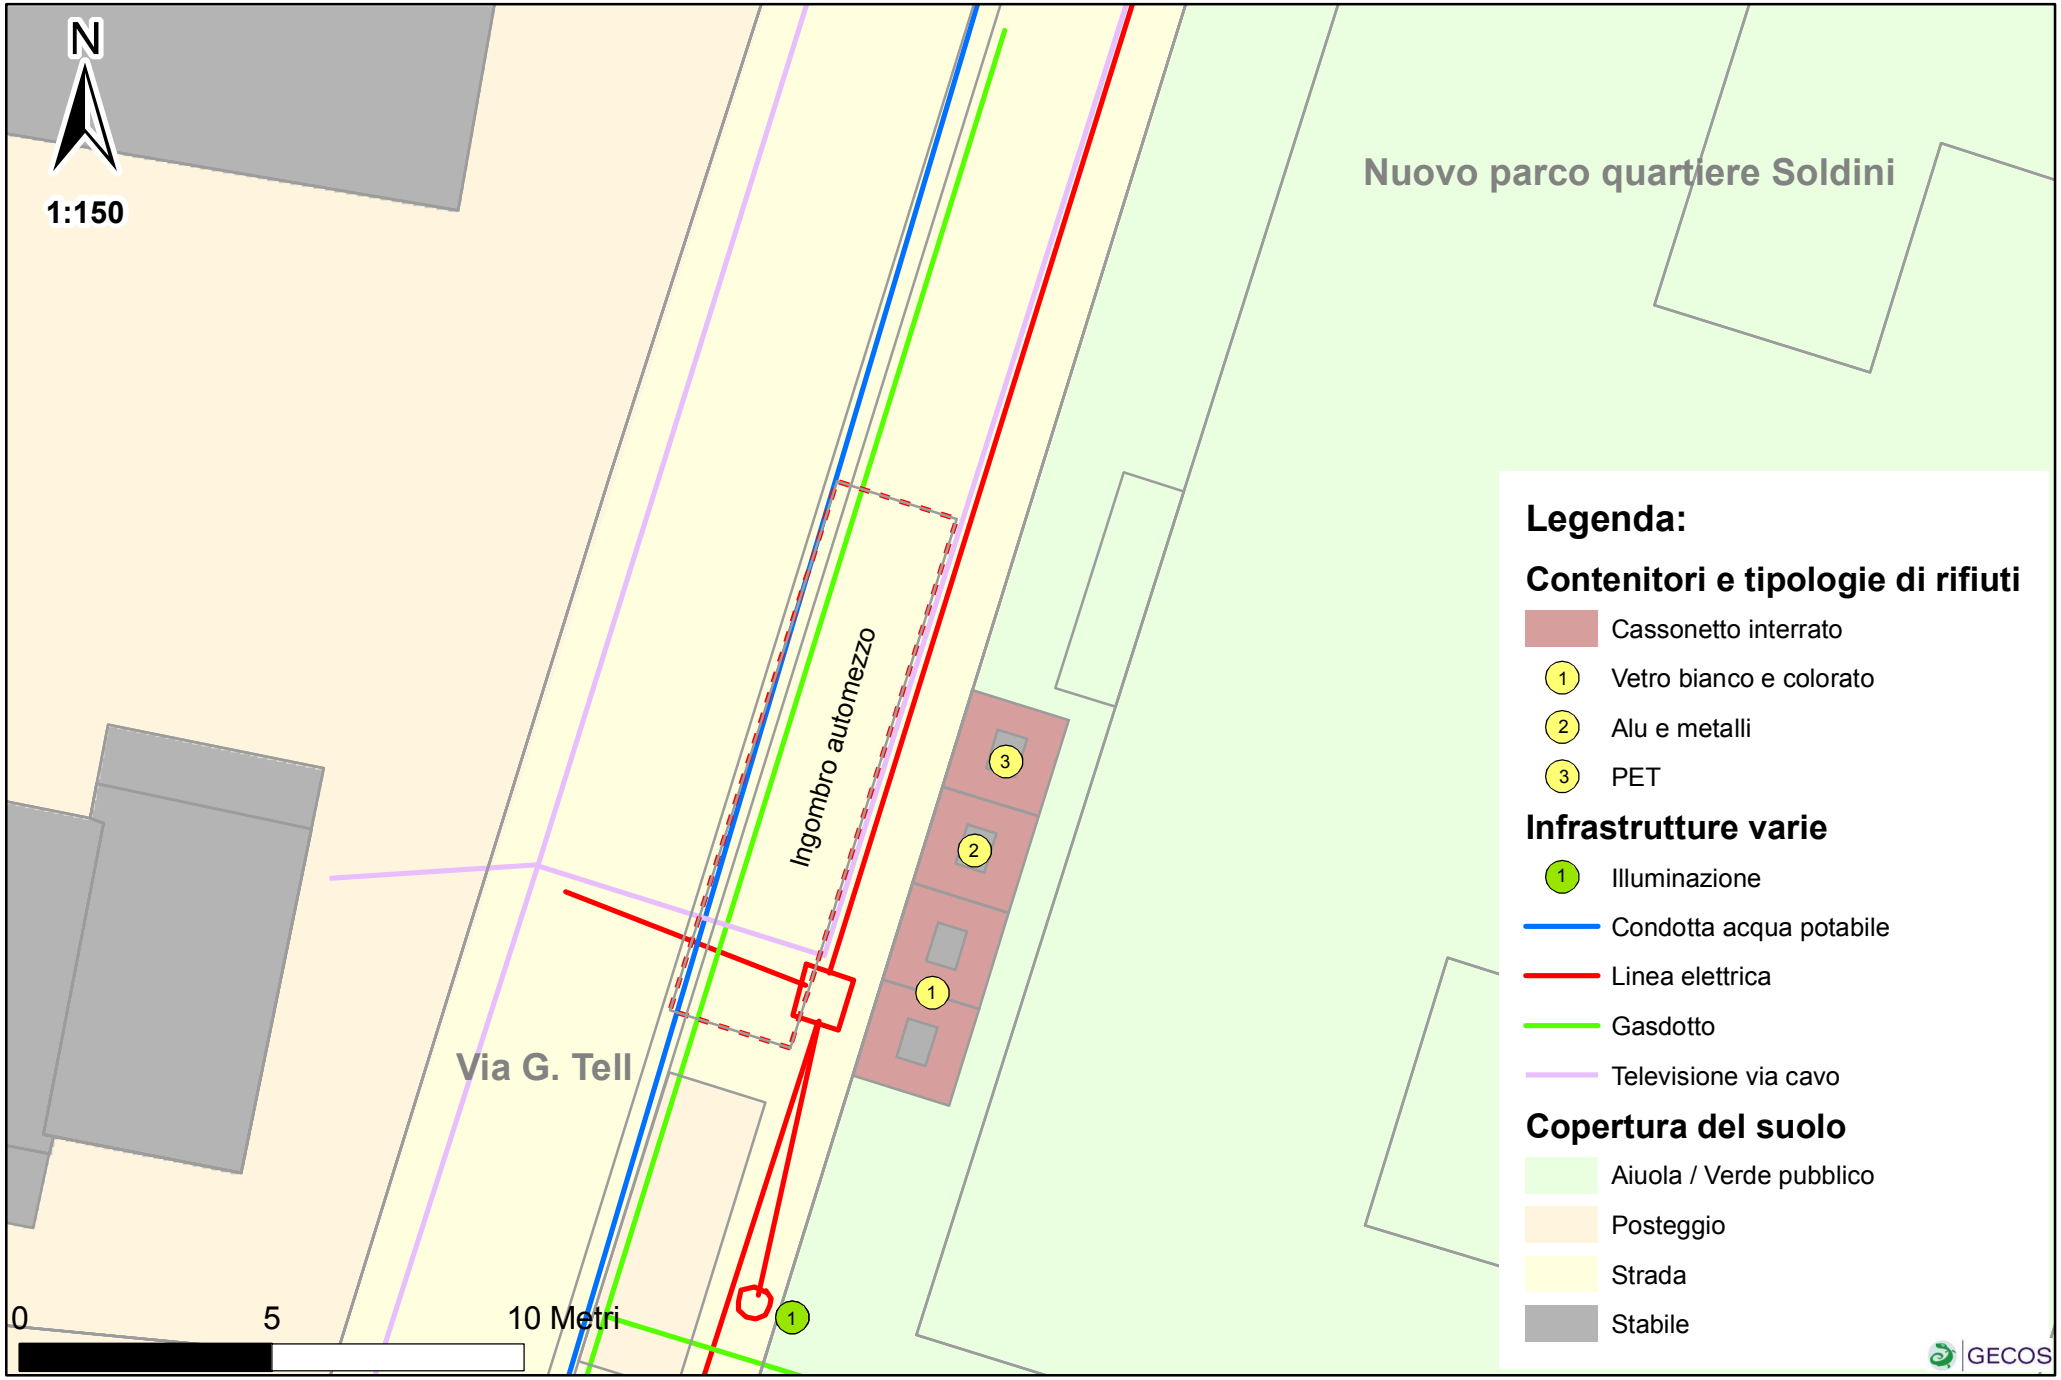
N
1:150
Nuovo parco quartiere Soldini
Ingombro automezzo
Via G. Tell
0
5
10 Metri
Legenda:
Contenitori e tipologie di rifiuti
Cassonetto interrato
1 Vetro bianco e colorato
2 Alu e metalli
3 PET
Infrastrutture varie
1 Illuminazione
Condotta acqua potabile
Linea elettrica
Gasdotto
Televisione via cavo
Copertura del suolo
Aiuola / Verde pubblico
Posteggio
Strada
Stabile
GECOS


Via A. Volta

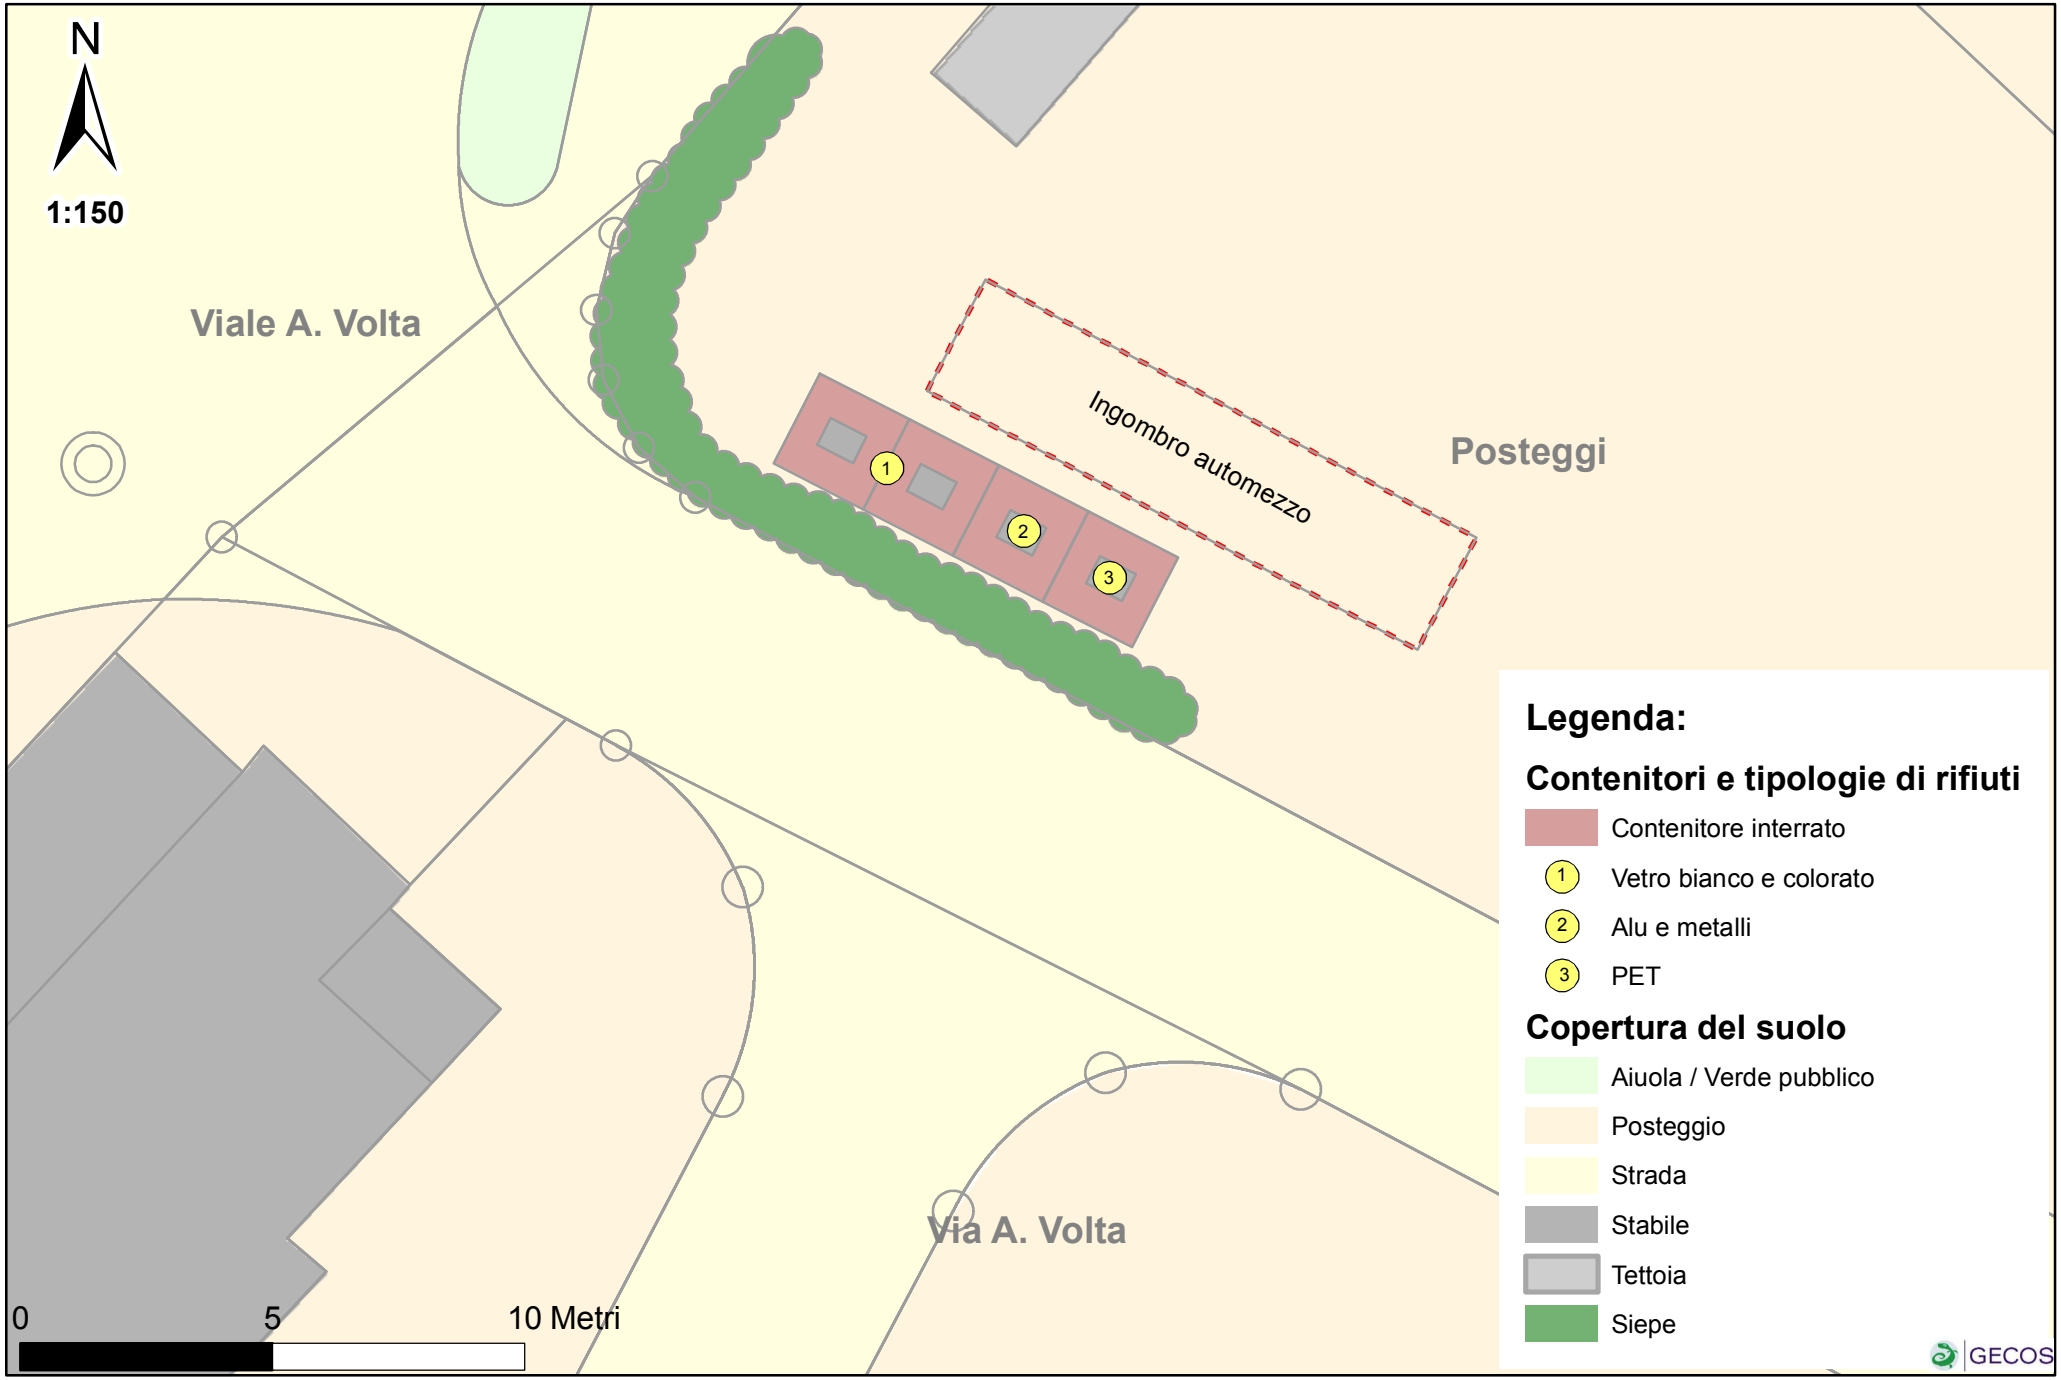
N
1:150
Viale A. Volta
Ingombro automezzo
Posteggi
1
2
3
Via A. Volta
0
5
10 Metri
Legenda:
Contenitori e tipologie di rifiuti
Contenitore interrato
1 Vetro bianco e colorato
2 Alu e metalli
3 PET
Copertura del suolo
Aiuola / Verde pubblico
Posteggio
Strada
Stabile
Tettoia
Siepe
GECOS

Seseglio

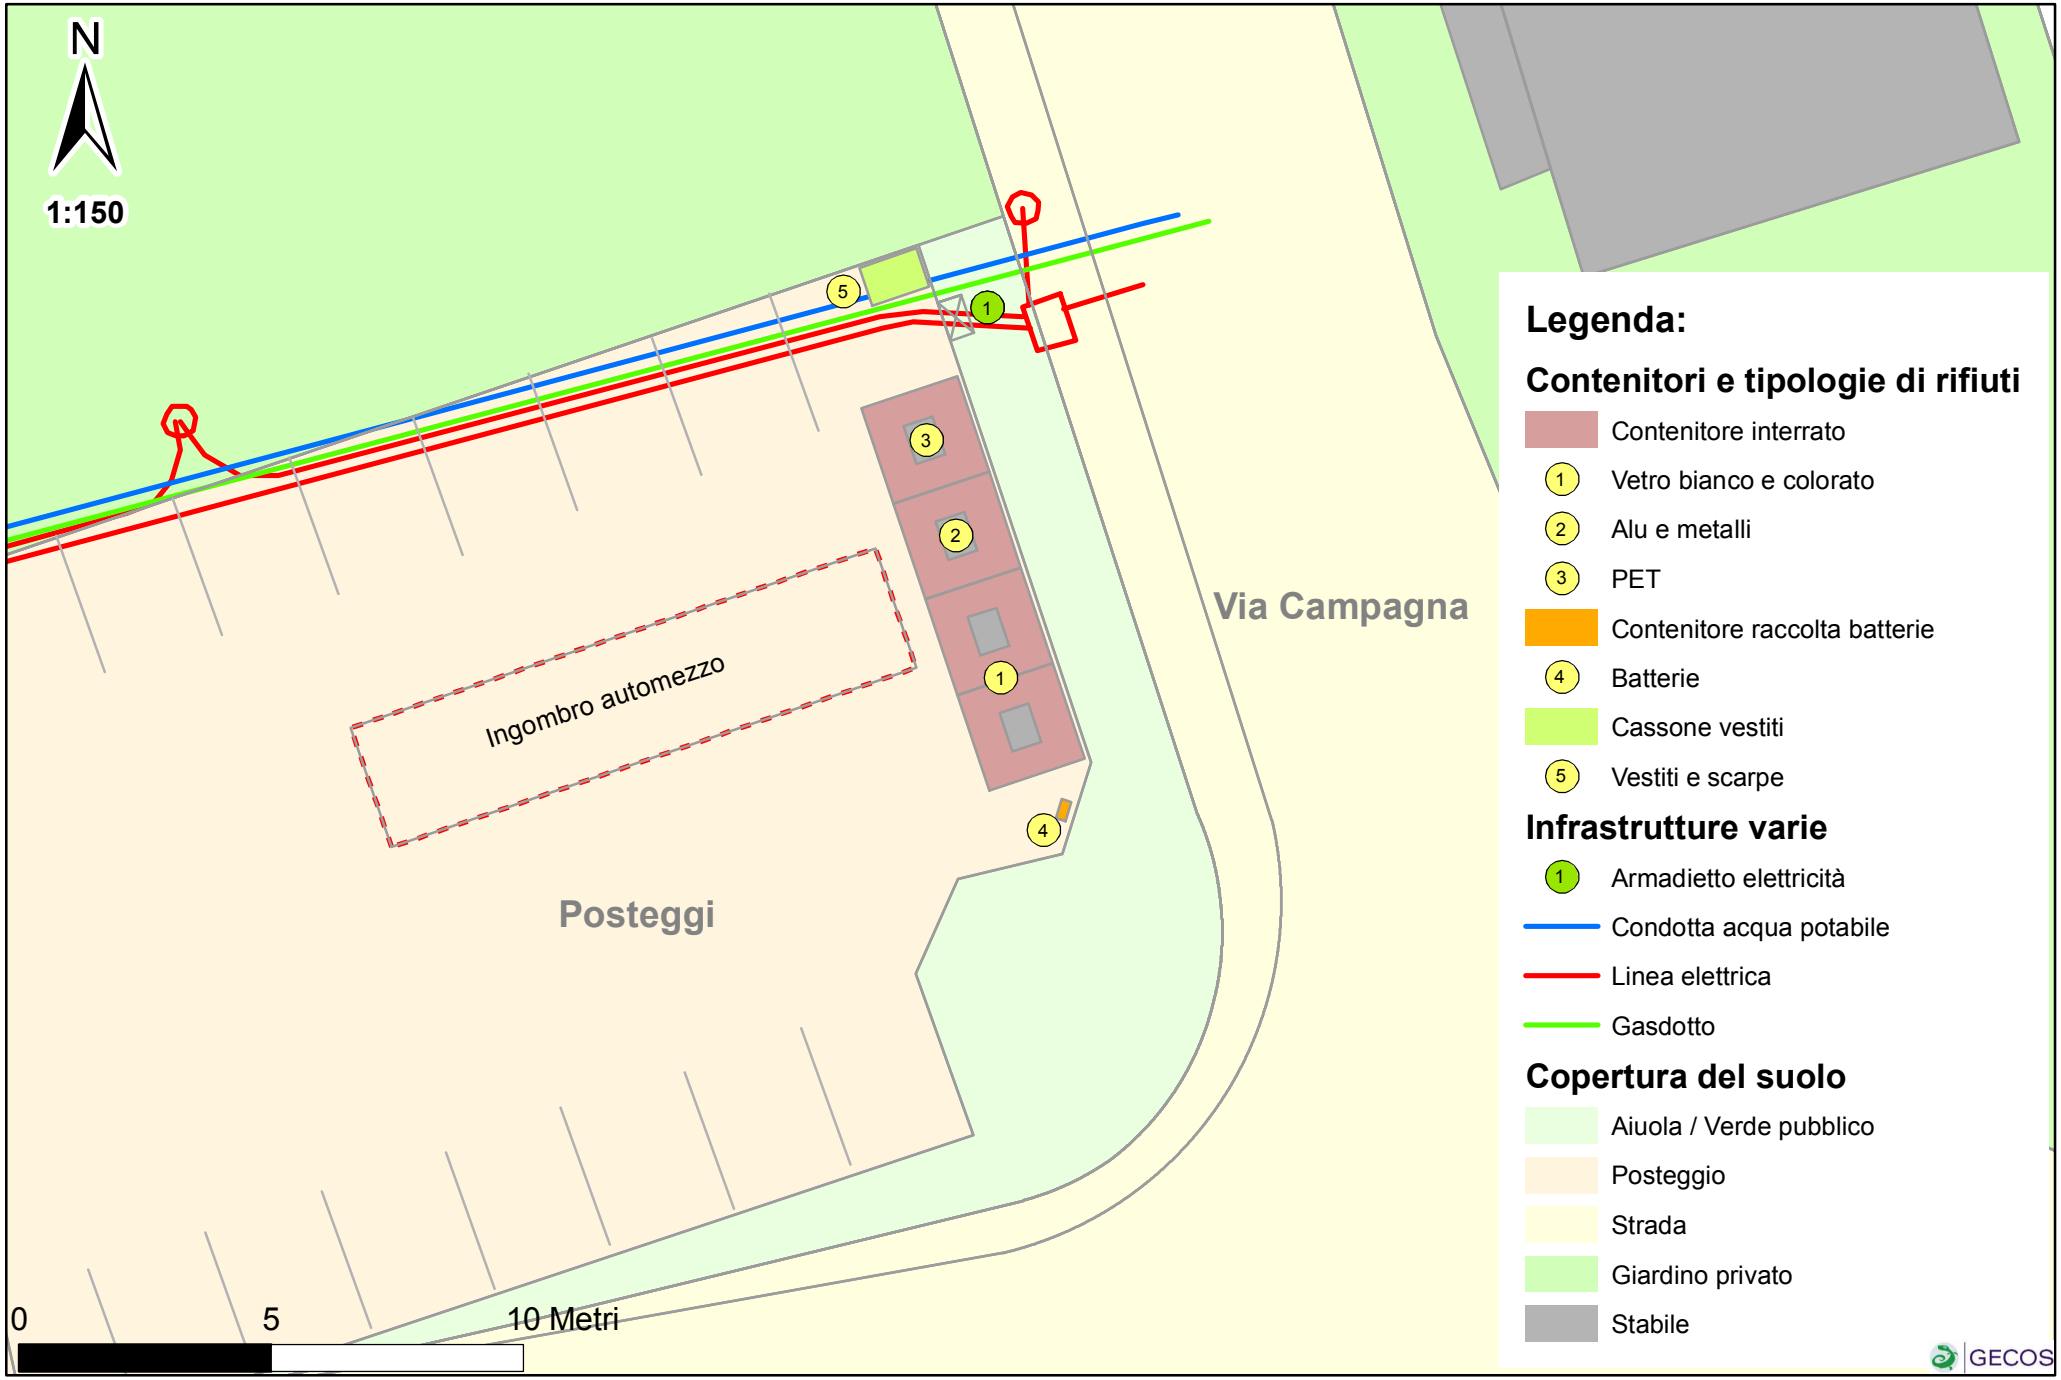
N
1:150
Via Campagna
Posteggi
Ingombro automezzo
0
5
10 Metri
Legenda:
Contenitori e tipologie di rifiuti
Contenitore interrato
1 Vetro bianco e colorato
2 Alu e metalli
3 PET
Contenitore raccolta batterie
4 Batterie
Cassone vestiti
5 Vestiti e scarpe
Infrastrutture varie
1 Armadietto elettricità
Condotta acqua potabile
Linea elettrica
Gasdotto
Copertura del suolo
Aiuola / Verde pubblico
Posteggio
Strada
Giardino privato
Stabile
GECOS

Pedrinate

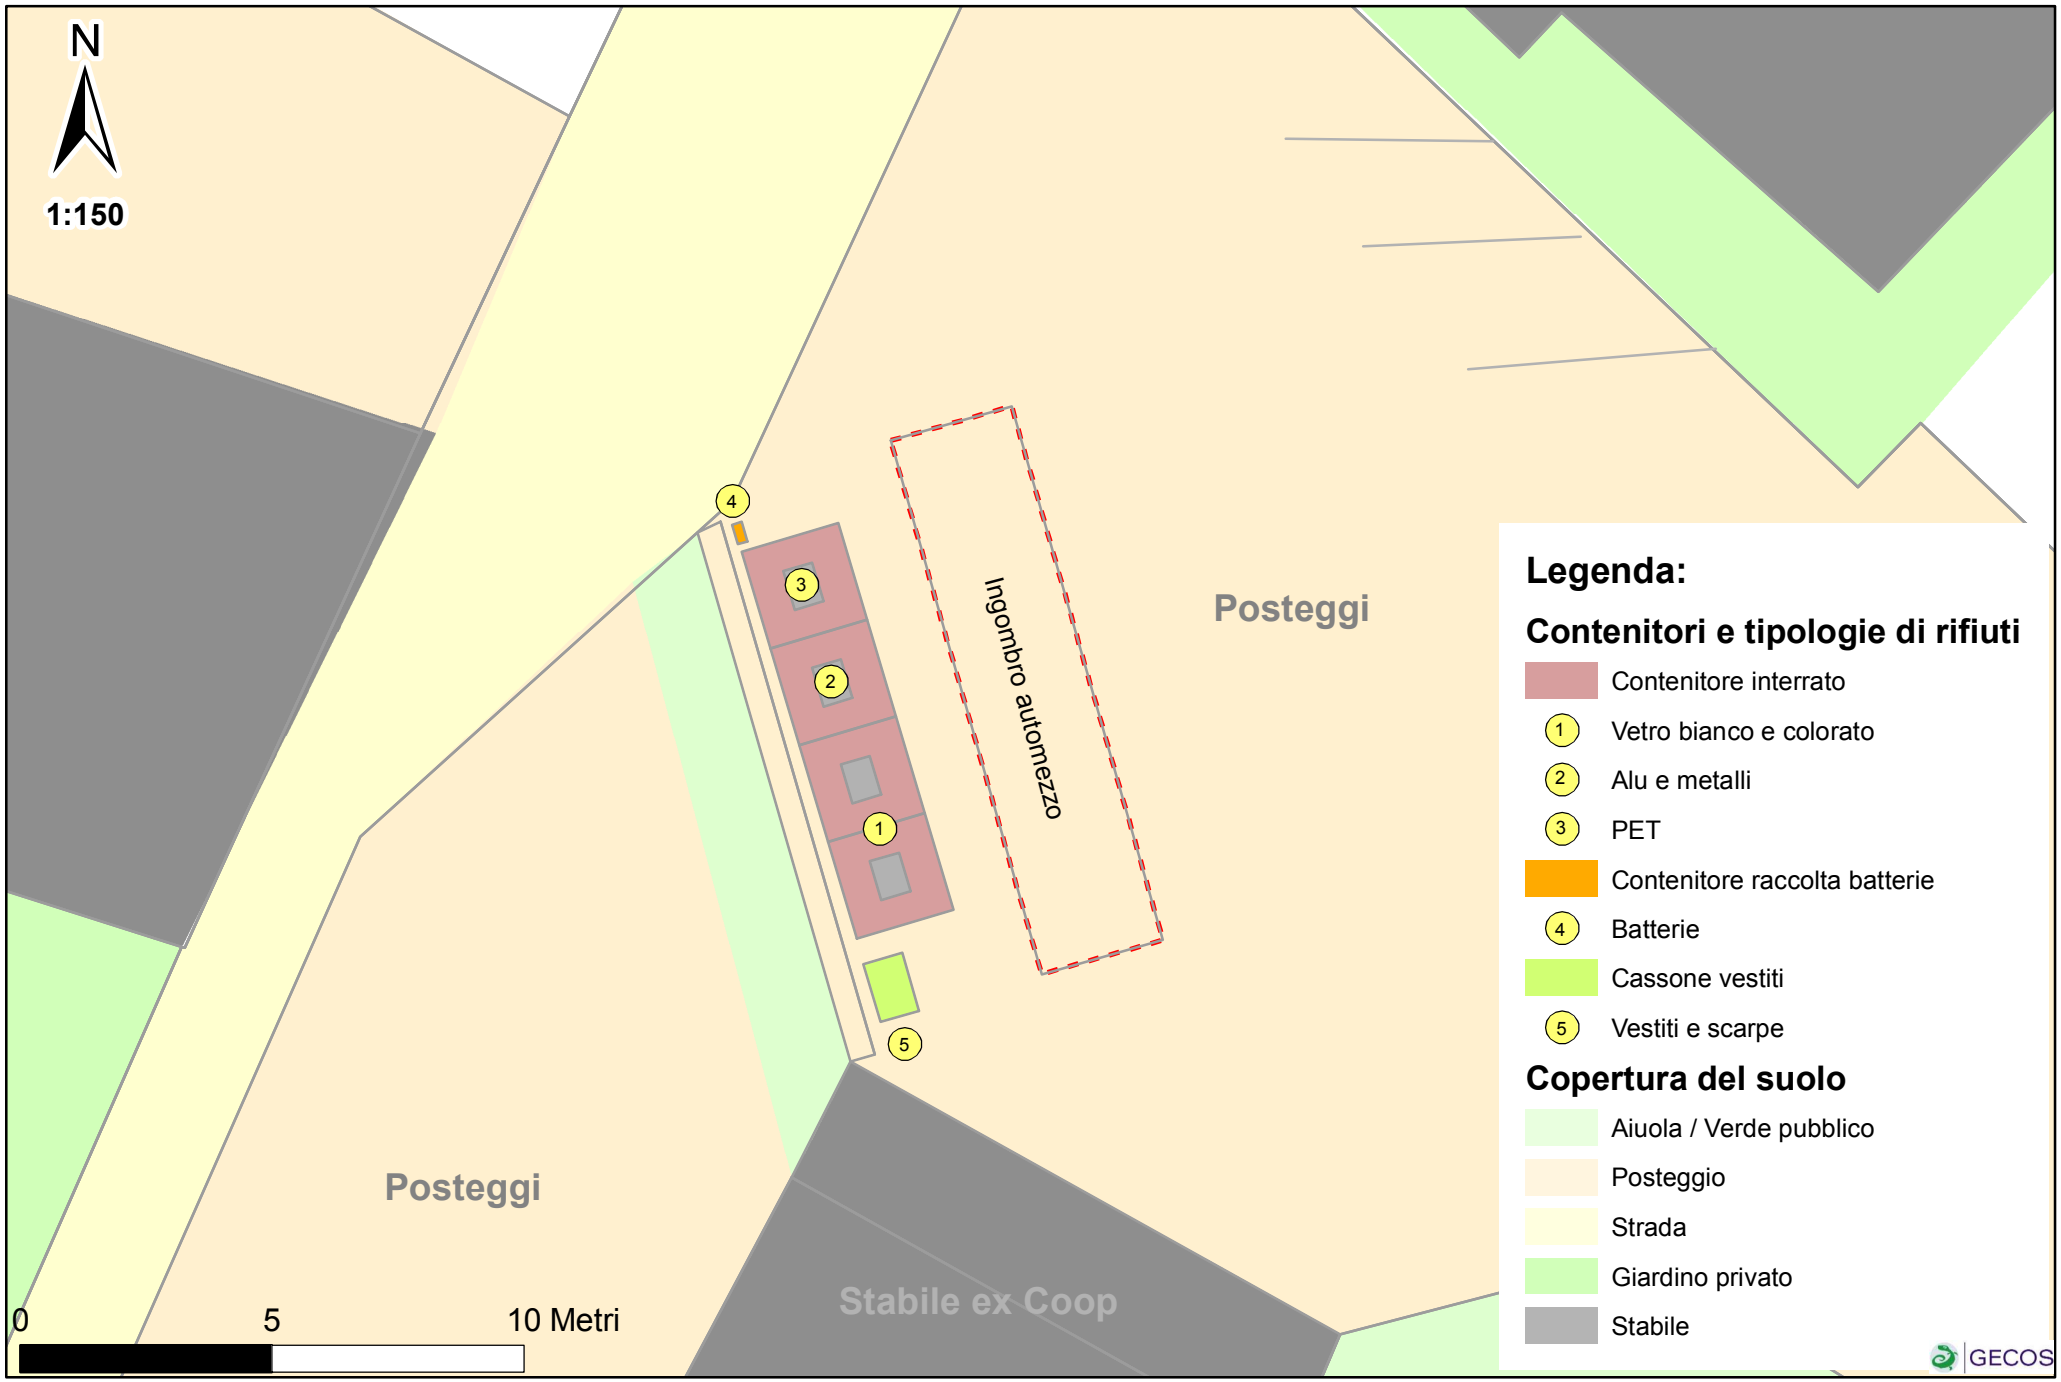
N
1:150
Ingombro automezzo
Posteggi
Posteggi
Stabile ex Coop
0
5
10 Metri
Legenda:
Contenitori e tipologie di rifiuti
Contenitore interrato
1 Vetro bianco e colorato
2 Alu e metalli
3 PET
Contenitore raccolta batterie
4 Batterie
Cassone vestiti
5 Vestiti e scarpe
Copertura del suolo
Aiuola / Verde pubblico
Posteggio
Strada
Giardino privato
Stabile
GECOS

RAPPORTO COMMISSIONE OPERE PUBBLICHE SUL

PREAVVISO DEL MUNICIPIO DI CHIASSO ALLA MOZIONE FATTA PROPRIA DAL GRUPPO PPD – GENERAZIONE GIOVANI GIÀ DEL CONSIGLIERE COMUNALE FABIO BIANCHI SULL'OTTIMIZZAZIONE DELLA QUANTITÀ E DELL'UBICAZIONE DEI CENTRI DI RACCOLTA DEI RIFIUTI, NONCHÉ SUL PROGETTO DI SISTEMAZIONE DELE AREE

Chiasso, 04 settembre 2009

Egregio Signor Presidente,
Gentili Signore ed egregi Signori Consiglieri comunali,

la Commissione Opere pubbliche, si è riunita in data 31.08.2009 alla presenza del mozionante Davide Lurati il quale in data 25.02.2009 ha fatto sua la mozione, presentata in data 10.12.2007 dall'allora Consigliere comunale Fabio Bianchi. Il mozionante si è riconfermato nel testo della mozione e nei suoi contenuti, aderendo al preavviso del Municipio. La COP aderisce quindi favorevolmente al preavviso del Municipio del 04.03.2009 (Ris. Mun. 385/3.03.2009).

Intesa a:

- **Eseguire uno studio per ottimizzare la quantità dei centri di raccolta**
- **Riprendere, aggiornare e riproporre il progetto di sistemazione delle aree in oggetto**

N.B.: la Commissione richiede inoltre che nello studio vengano inserite le problematiche di un centro di raccolta per gli scarti vegetali e della carta

Con la massima stima

Giancarlo Lupi, presidente

Debora Raimondi

Bruno Bernasconi, relatore

Hassan El Araby

Bruno Arrigoni

Otto Stephani

Mariano Musso

Claudio Alfieri

Paolo Zürcher

CONSIGLIO COMUNALE

PREAVVISO DEL MUNICIPIO DI CHIASSO ALLA MOZIONE FATTA PROPRIA DAL GRUPPO PPD - GENERAZIONE GIOVANI, GIÀ DEL CONS. COM. FABIO BIANCHI, SULL'OTTIMIZZAZIONE DELLA QUANTITÀ E DELL'UBICAZIONE DEI CENTRI DI RACCOLTA DEI RIFIUTI, NONCHÉ SUL PROGETTO DI SISTEMAZIONE DELLE AREE ----------

Chiasso, 4 marzo 2009

Ris. mun. 385 / 3 marzo 2009

Al lodevole
CONSIGLIO COMUNALE
6830 C h i a s s o

Egregio signor Presidente,
Gentili signore e egregi signori Consiglieri comunali,

In data 10 dicembre 2007 l'allora Consigliere comunale Fabio Bianchi ha presentato una mozione nella quale chiedeva di ottimizzare la quantità e l'ubicazione dei centri di raccolta dei rifiuti, nonché di riprendere, aggiornare e riproporre il progetto di sistemazione delle aree a ciò adibite.
Con dichiarazione del 25 febbraio 2009 la mozione viene fatta propria dal Gruppo PPD – Generazione Giovani.

Il Municipio ritiene la mozione pertinente, poiché le modalità di gestione e raccolta dei rifiuti sono un oggetto di competenza decisionale del Legislativo.

L'Esecutivo, oltre a riprendere quindi i contenuti del messaggio n. 12 / 2003 riferiti ai rifiuti riciclabili, messaggio municipale che non era stato accolto nella seduta del Consiglio comunale del 15 marzo 2004, ha incaricato il Dicastero Ambiente di valutare la possibilità, sia di includere i rifiuti solidi urbani nel nuovo concetto di raccolta, sia di coordinare con i Comuni vicini la gestione delle operazioni di vuotatura, in misura tale da applicare il concetto di economia di scala riducendo i costi, a vantaggio di tutti.

Di conseguenza si procederà alla rielaborazione di un nuovo testo di messaggio municipale aggiornato all'evoluzione sperimentata in materia nell'ultimo quadriennio, proponendo durante la presente legislatura una soluzione adeguata alle attuali necessità.

Pertanto, il Municipio propone di

r i s o l v e r e:

LA MOZIONE, FATTA PROPRIA DAL GRUPPO PPD – GENERAZIONE GIOVANI, SULL'OTTIMIZZAZIONE DELLA QUANTITÀ E DELL'UBICAZIONE DEI CENTRI DI RACCOLTA DEI RIFIUTI, NONCHÉ SUL PROGETTO DI SISTEMAZIONE DELLE AREE A CIO' ADIBITE, È ACCOLTA. ----------
DI CONSEGUENZA VERRA' PRESENTATO UN NUOVO MESSAGGIO MUNICIPALE SECONDO QUANTO APPENA DETTO SOPRA. ----------

Vogliate gradire, egregio signor Presidente, gentili signore ed egregi signori Consiglieri comunali, l'espressione della nostra distinta stima.

PER IL MUNICIPIO,

il Sindaco: il Segretario:

Moreno Colombo Umberto Balzaretti

COMUNE DI CHIASSO

Allegate:
mozione + dichiarazione di far propria la mozione

Davide Lurati
Via alla Guardia 12
6832 Pedrinate

Lodevole
Municipio di Chiasso
Piazza Bernasconi 1
6830 Chiasso

Pedrinate, 25 febbraio 2009

Egregio Signor Sindaco,
Egregi Signori Municipali,

il sottoscritto consigliere comunale, avvalendosi delle facoltà concesse dalla LOC, in base alla risoluzione municipale 328 datata 17 febbraio 2009 e a nome di tutto il gruppo PPD in Consiglio Comunale, intende far sua la :

MOZIONE

presentata in data 10 dicembre 2007 dell'allora Consigliere Comunale Fabio Bianchi.

Tale mozione, recapitata a tutti i Consiglieri Comunali attualmente in carica, si riferiva alla sistemazione delle piazze di raccolta dei rifiuti con interramento dei contenitori. In particolare, visti gli sforzi di riqualifica degli spazi urbani nei diversi quartieri della nostra cittadina ed in considerazione che una sistemazione delle aree in oggetto sia da ritenersi matura per essere effettuata, per mezzo della presente mi permetto di chiedere al Lodevole Municipio di :

1) Far eseguire uno studio per ottimizzare la quantità e l'ubicazione dei centri di raccolta.
2) Riprendere, aggiornare e riproporre il progetto di sistemazione delle aree in oggetto.

In attesa di una cortese risposta da parte vostra, colgo l'occasione per porgere distinti saluti.



Davide Lurati

Fabio Bianchi
Strada Regina 27
6832 Pedrinate

Lodevole
Consiglio Comunale
6830 Chiasso

Gentile signora Presidente
Gentili signore e egregi signori Consiglieri Comunali,

avvalendomi delle facoltà concessa dal Regolamento Comunale, mi permetto di inoltrare la seguente

MOZIONE

Al termine dello scorso quadriennio il Consiglio Comunale aveva rifiutato un messaggio concernente la sistemazione delle piazze di raccolta dei rifiuti con interramento dei contenitori.
Nel presente quadriennio la politica in questo ambito da parte del Municipio è andata ulteriormente delineandosi e migliorandosi.
Nondimeno è in corso un importante sforzo di riqualifica degli spazi urbani nei diversi quartieri della nostra cittadina.
In considerazione di quanto sopra ritengo che sia ora possibile e doveroso riproporre la sistemazione delle aree in oggetto con criteri consoni agli attuali requisiti.

Per mezzo della presente mi permetto quindi di chiedere al Lodevole Consiglio Comunale di:

1. Far eseguire uno studio per ottimizzare la quantità e l'ubicazione dei centri di raccolta
2. Riprendere, aggiornare e riproporre il progetto di sistemazione delle aree in oggetto.

In attesa di una solerte risposta da parte vostra, vogliate gradire cordiali saluti.

Chiasso, 10 dicembre 2007

Fabio Bianchi